


Ситуационный план
(1:500)

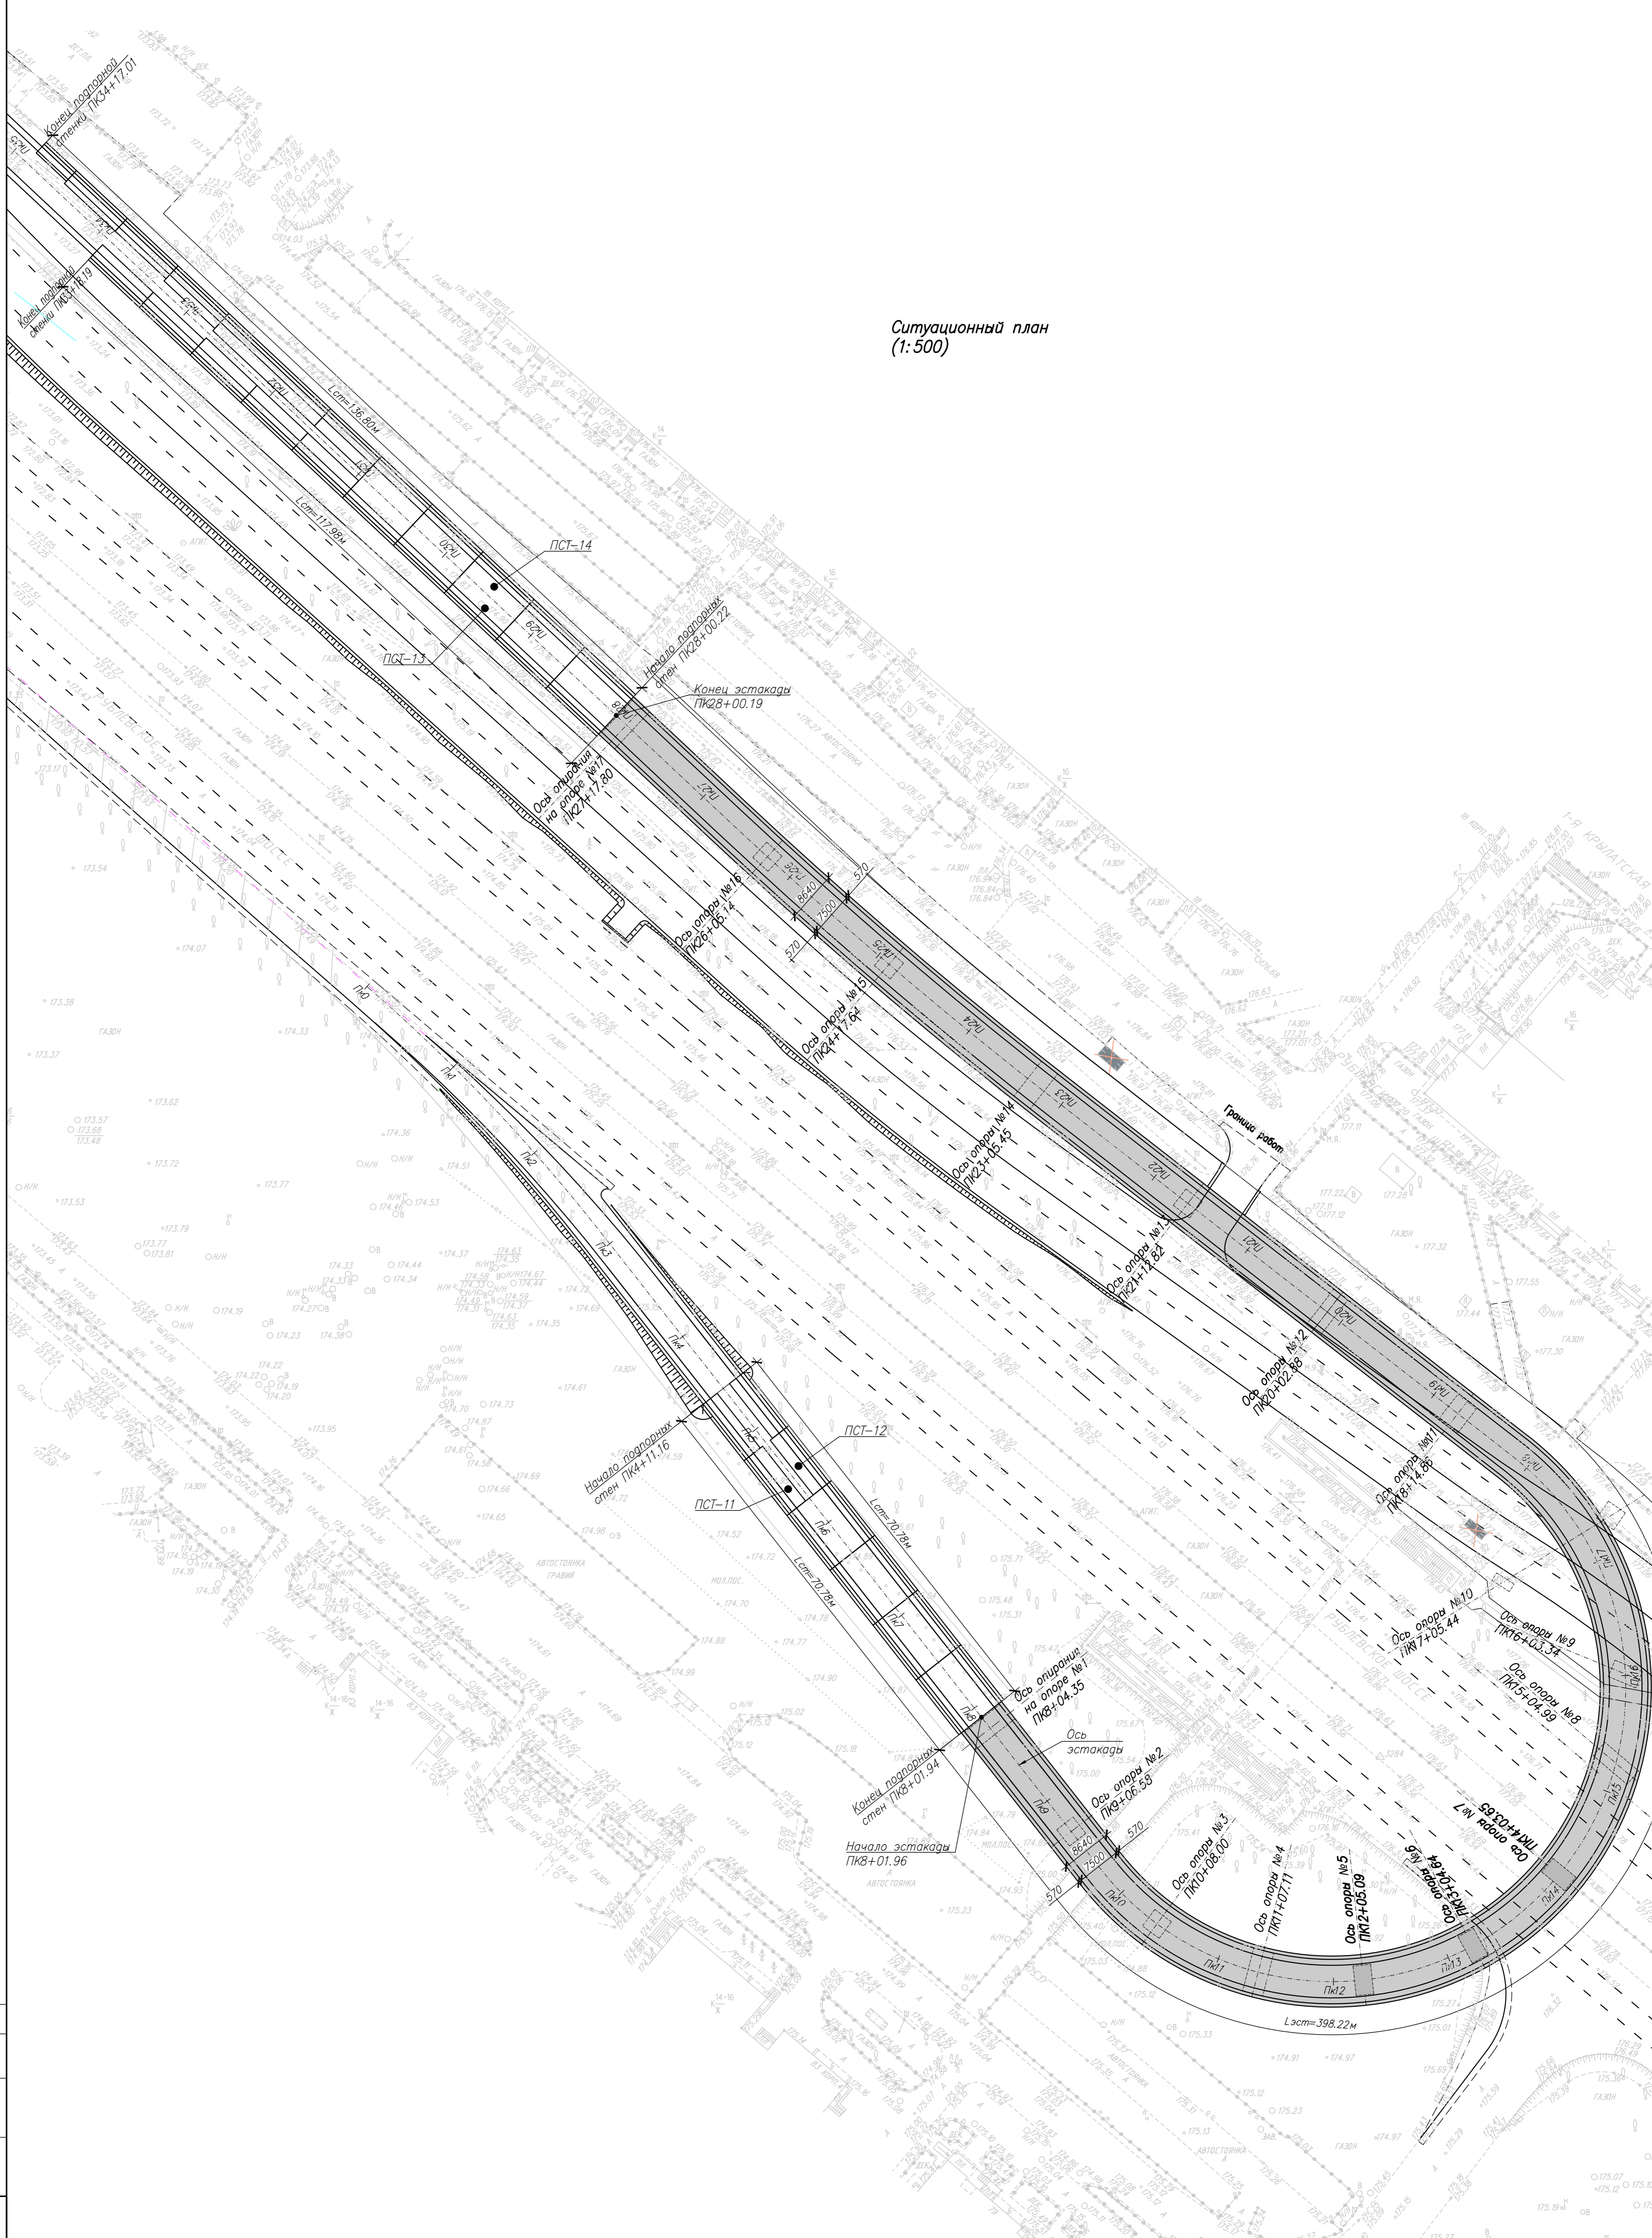

Составлено	
Изм. №	
Лист	
Дата	
Взам. инв. №	

8533-К-17-КР-3-КР-32-4.5.1					
Реконструкция улицы Крылатская, Яриевская, Боженка, Кубинка с выходом на Можайское шоссе. Карректировка					
Изм.	Колуч.	Лист	Лок.	Подпись	Дата
Разработал	Бодцова				
Проверил	Головазова				
Н.контр.	Башкатов			06.17	
ГИП	Башкатов			06.17	
				Статус	Лист
				П	Листов
				Ситуационный план (1:500)	
				Формат А1	

Plot date: 2 июня 2017